DEFENDER PRINZIP SCHEMA

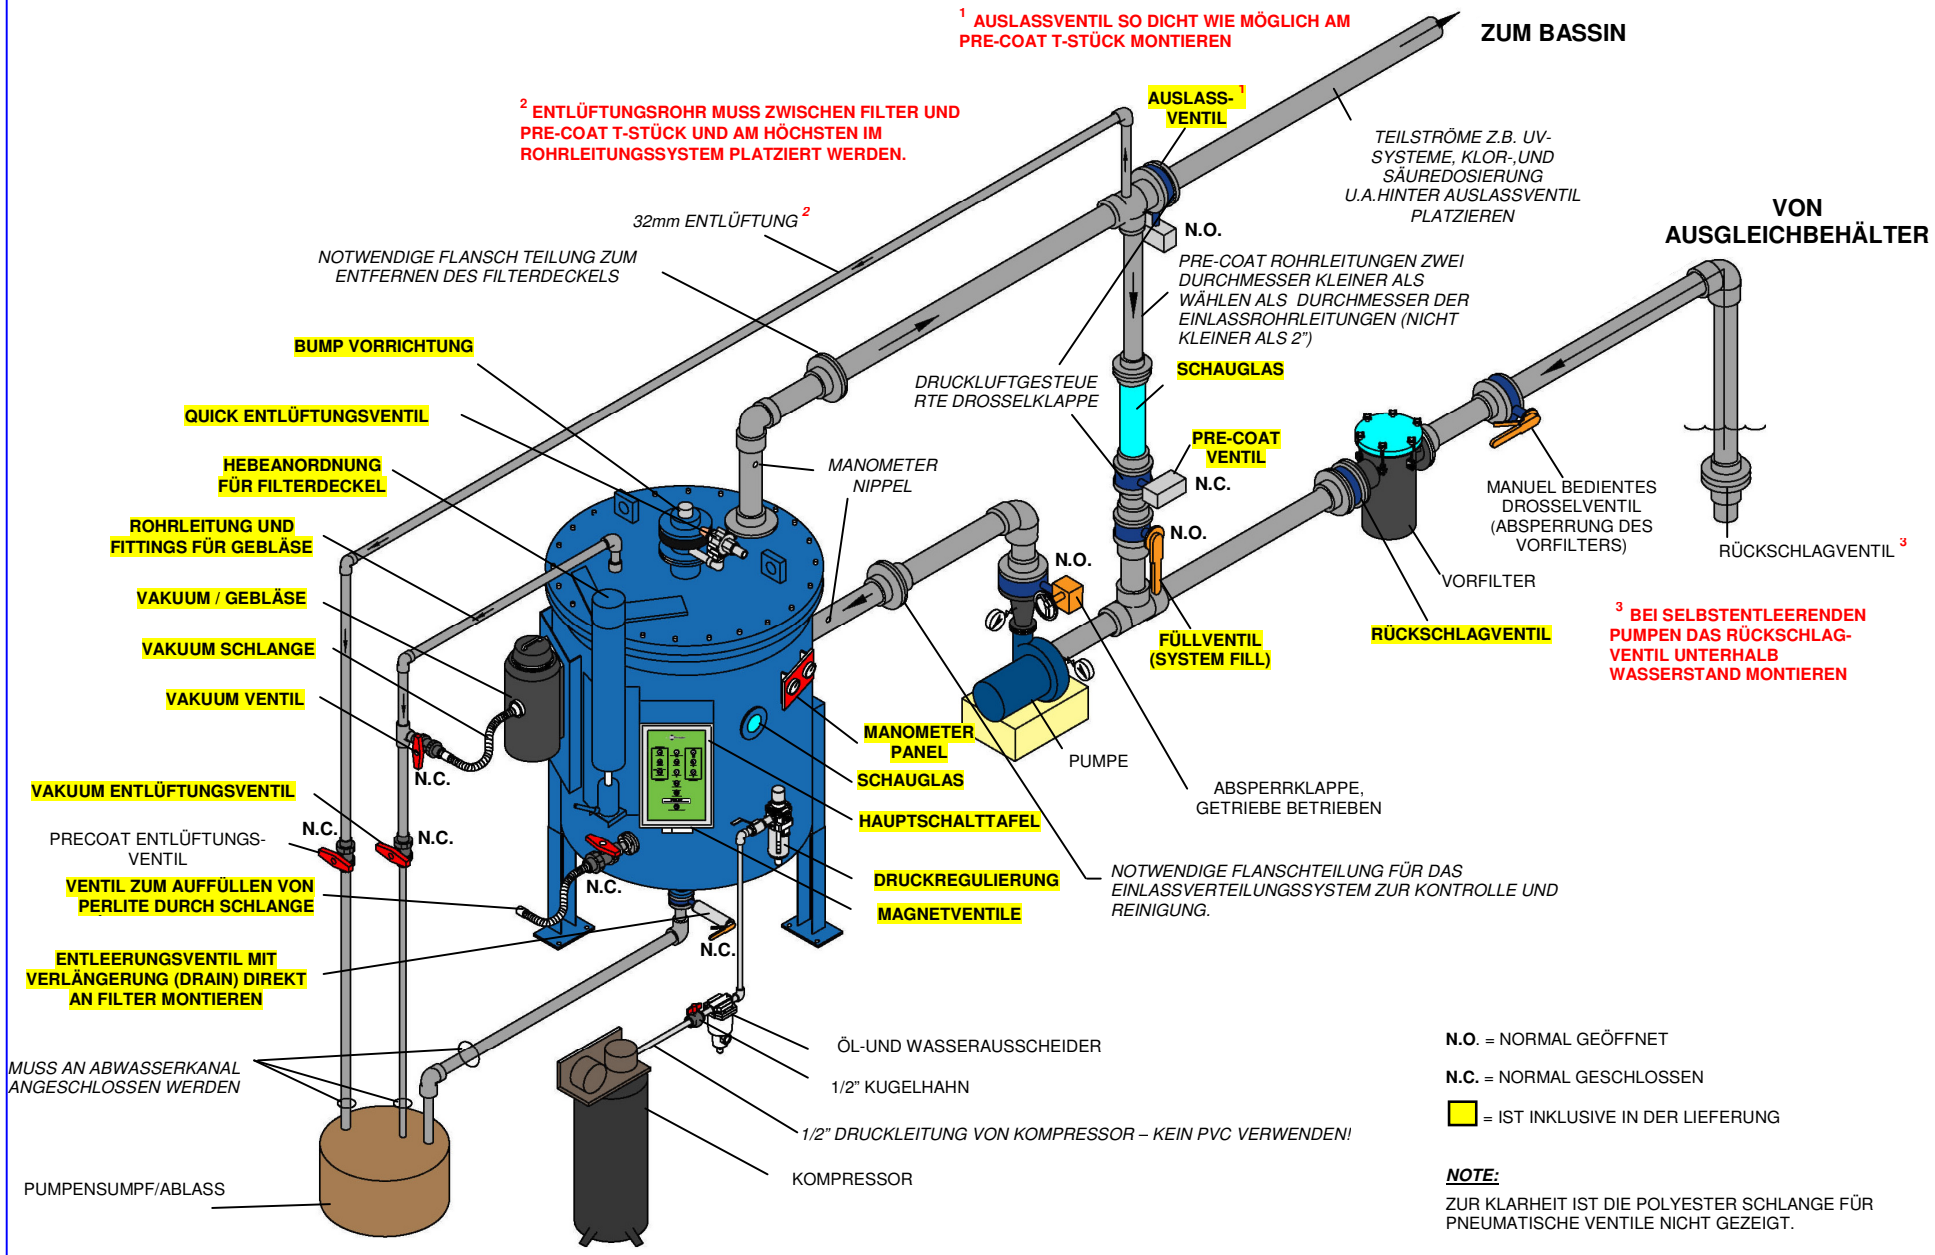

N.O. = NORMAL GEÖFFNET

N.C. = NORMAL GESCHLOSSEN

= IST INKLUSIVE IN DER LIEFERUNG

NOTE:

ZUR KLARHEIT IST DIE POLYESTER SCHLANGE FÜR PNEUMATISCHE VENTILE NICHT GEZEIGT.

01.08.2014